



建物名称 参勤の残影 ー小原宿として栄えた町の休憩所ー	図面名称 配置図兼1階平面図	縮尺 1:300	図面作成日 2021年 1月18日	図面作成者 建築デザインコース 18CBA004 井澤京香	ページ 1
--	--------------------------	--------------------	-----------------------------	---	-----------------

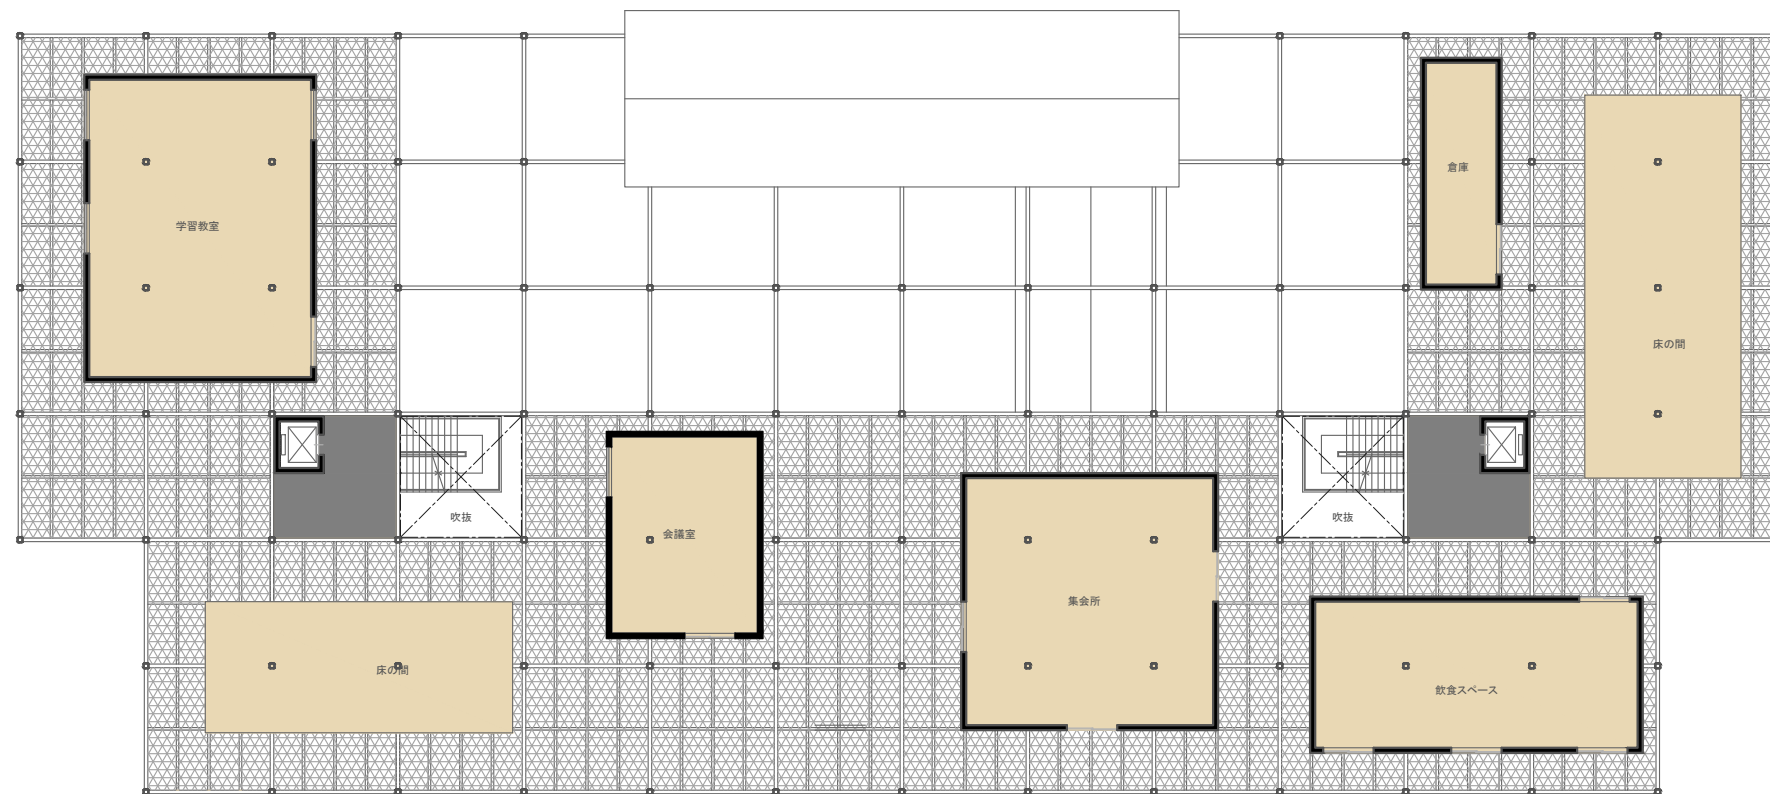

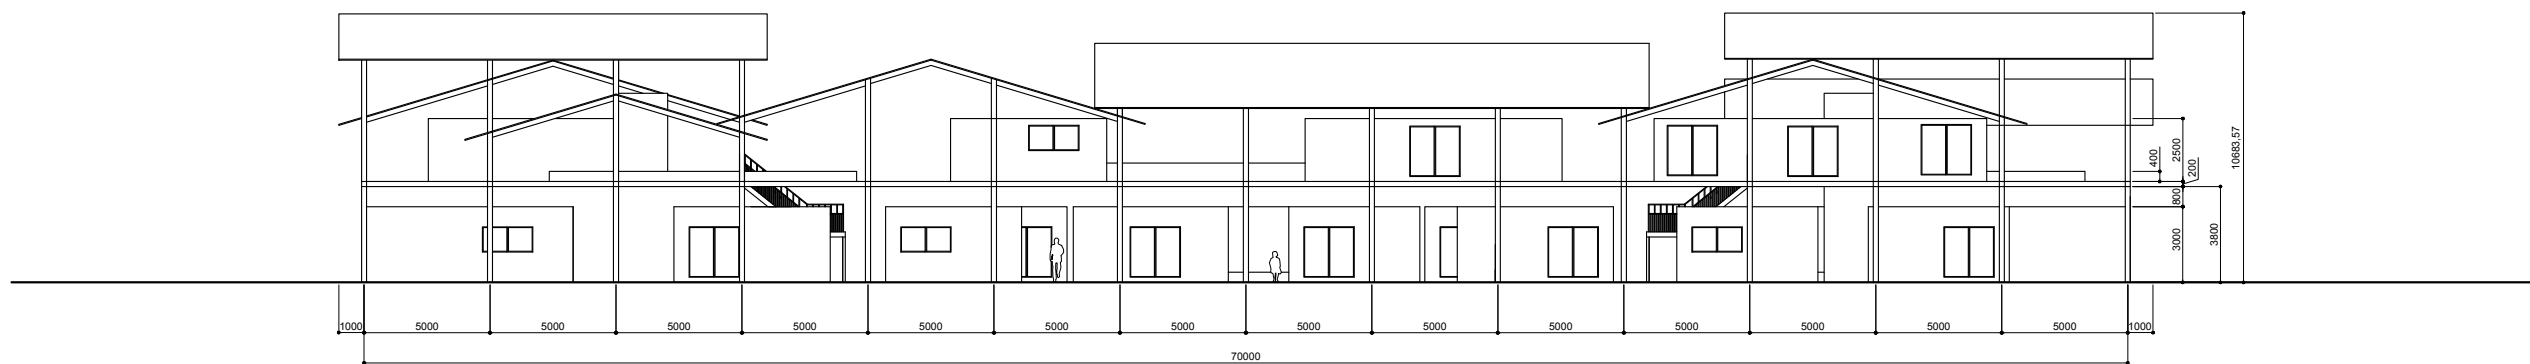

建物名称 参勤の残影 ー小原宿として栄えた町の休憩所ー	図面名称 南立面図	縮尺 1:300	図面作成日 2021年 1月18日	図面作成者 建築デザインコース 18CBA004 井澤京香	ページ 3
--	---------------------	--------------------	-----------------------------	---	-----------------