

・ワークスペースとして主に使用する場合の改修案


一階全体を公開スペースとして改修。
 ワークスペースとしてはもちろん、敷地全体を使用した
 イベントスペースとしても。
 土間が3方向から通っている為、回遊性を高める役割も。

- ワークスペース
- 住居スペース
- 通り土間

改修案①兼② 2階改修案




2階平面図 1:50

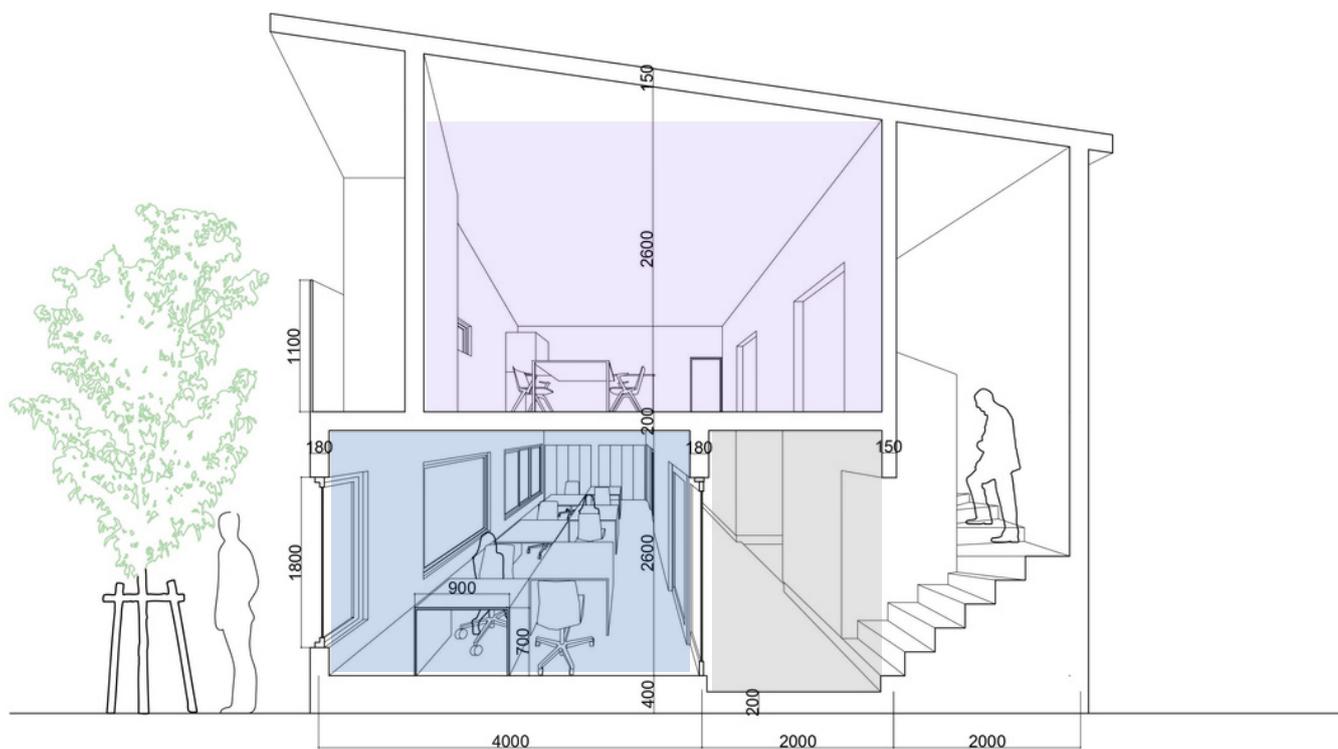

改修案① 投影断面図
1:50

- ワークスペース
- 住居スペース

改修案②

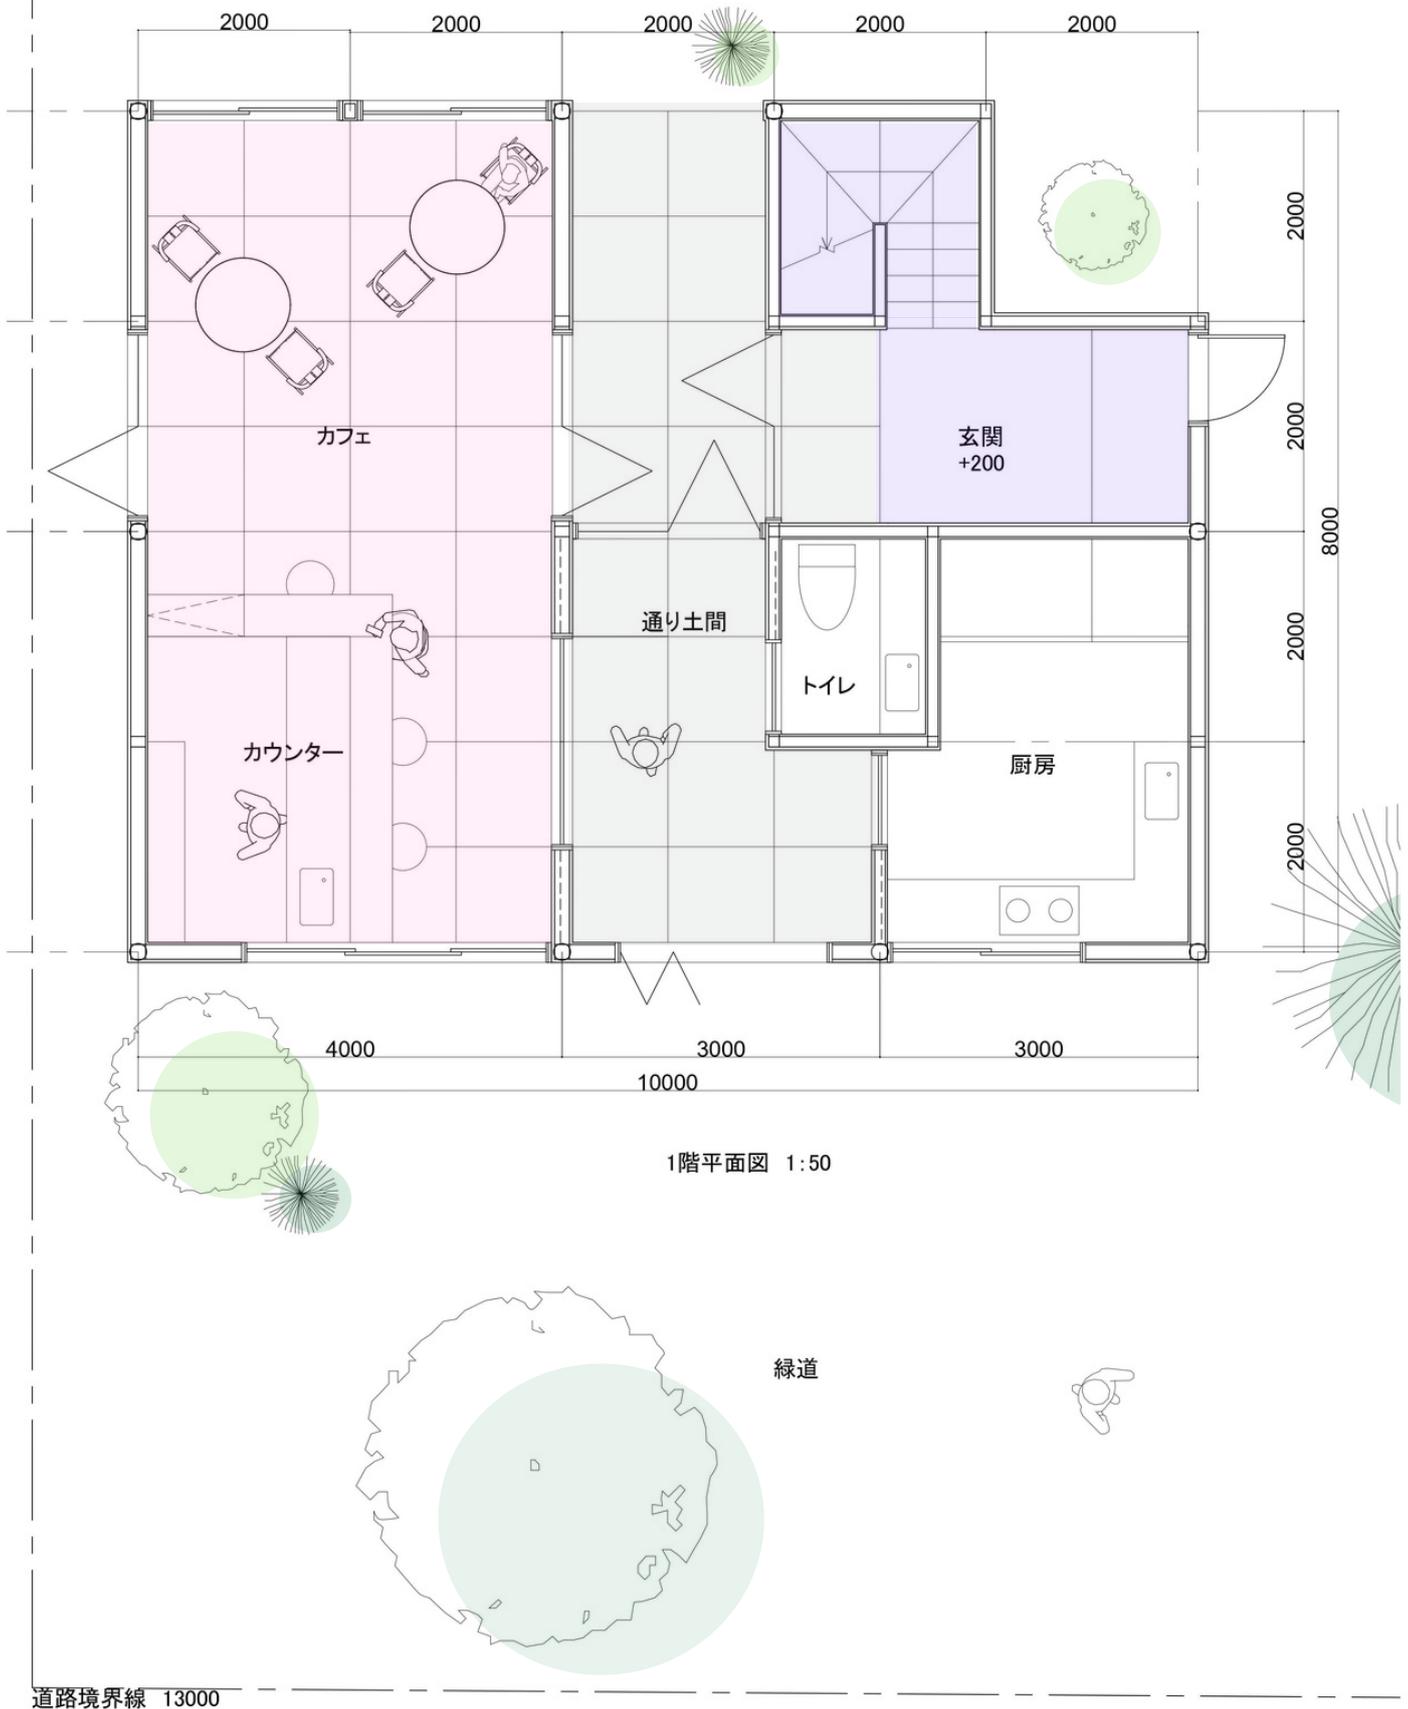


・カフェとして主に使用する場合の改修案


一階全体を公開スペースとして改修。
カフェ北側の窓を開け放つことで、近隣同士のコミュニケーションの場として開放する事も。

- ワークスペース
- 住居スペース
- 通り土間

改修案①兼② 2階改修案

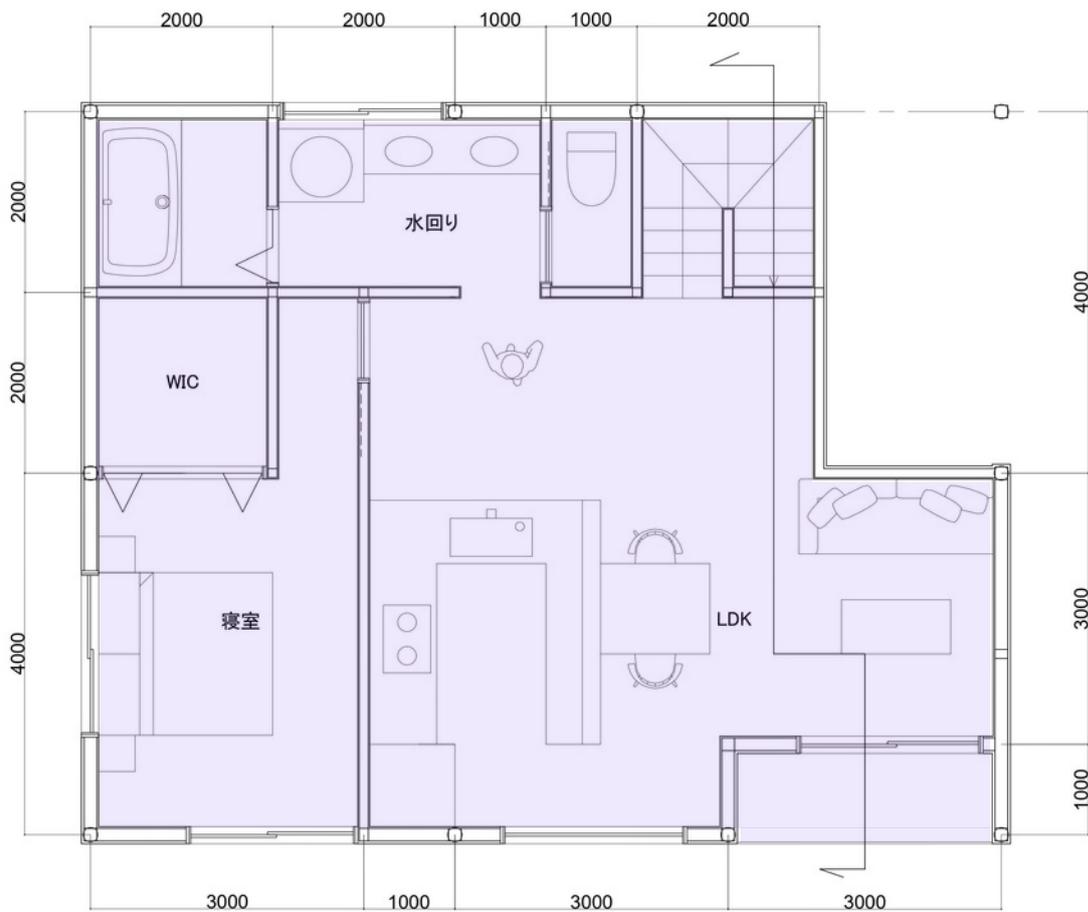

2階平面図 1:50

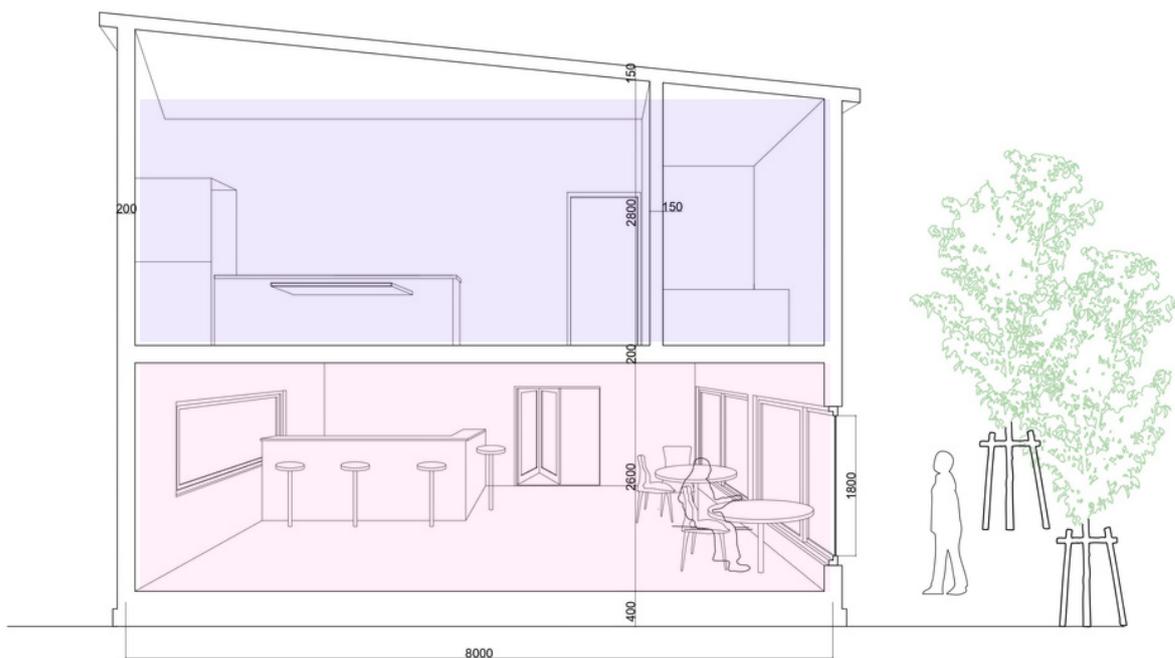

改修案② 投影断面図
1:50

- ワークスペース
- 住居スペース




・保育、学童として主に使用する場合の改修案

駐車省であった箇所に増築し、保育スペースとして提供。
住戸スペースとは壁を隔てているが、通り土間が間接的な
関わりを持たせてくれる。

- 保育、学童スペース
- 住居スペース
- 通り土間

改修案④

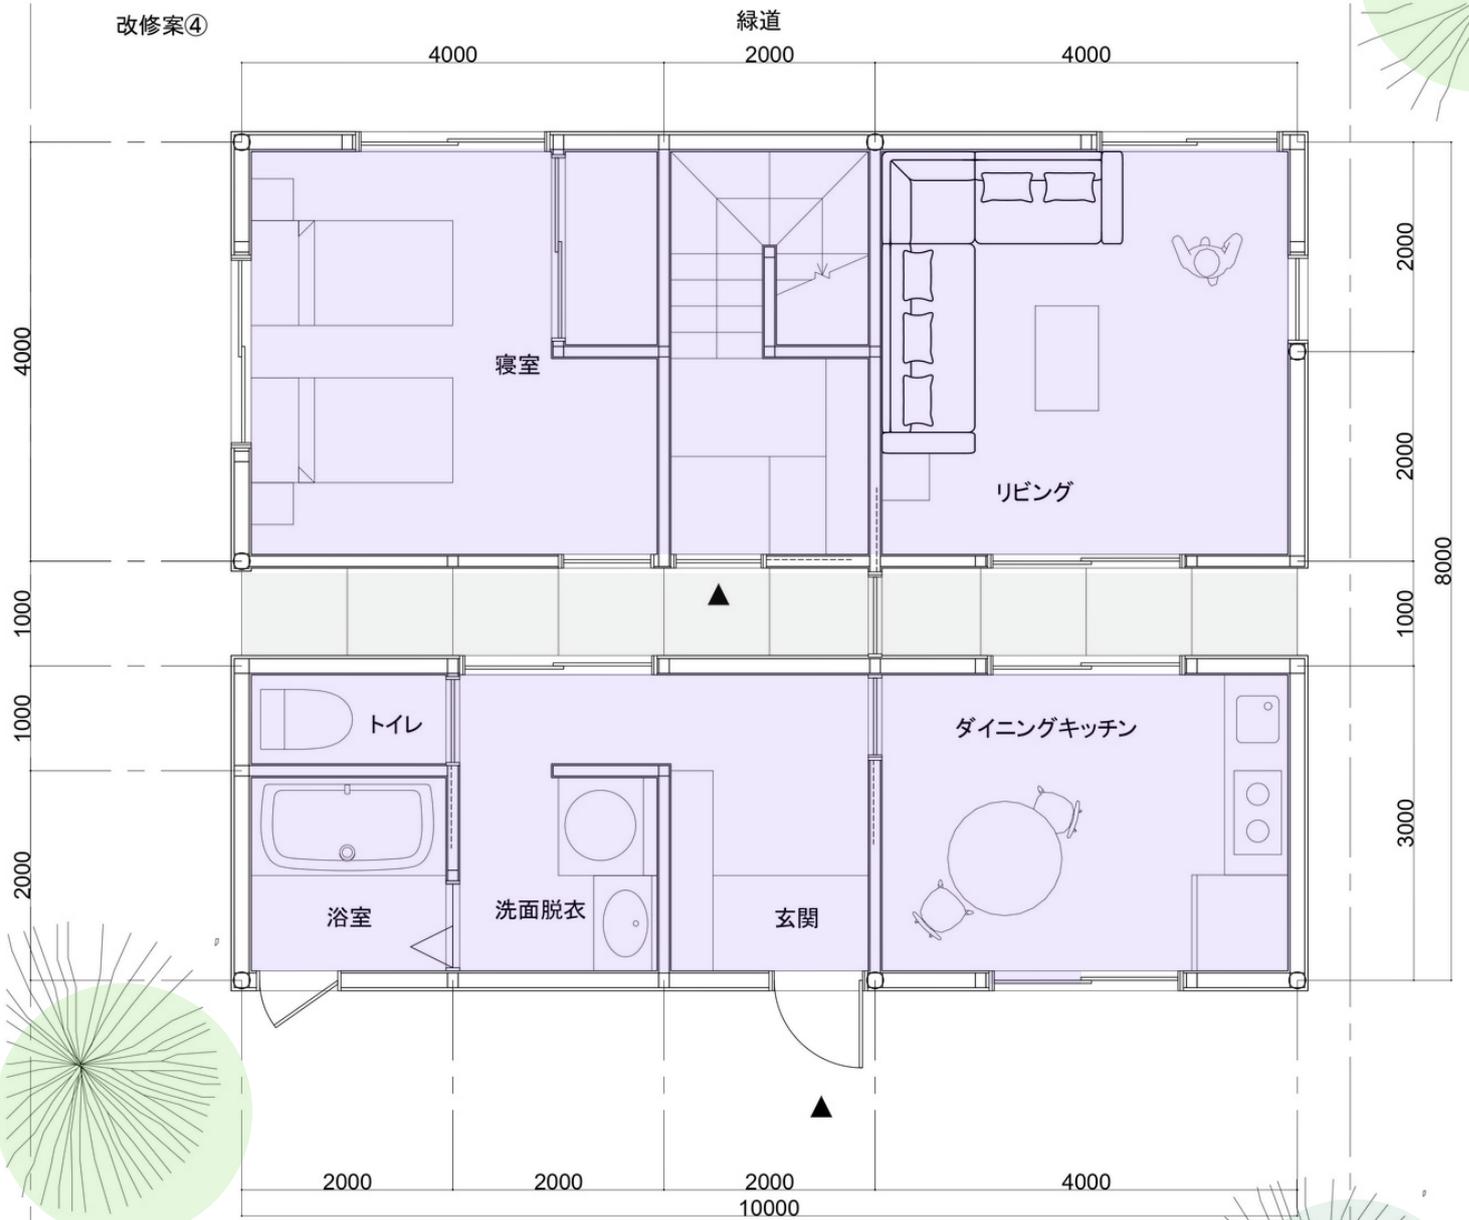


1階平面図 1:50


・ワークスペース (2F) として主に使用する場合の改修案

住居スペースを1階に集中させ、2階にワークスペースを設けた改修例。


通り土間から2階のワークスペースへの経路を設け、住民と一定の距離感を保ちながらも、間接的に関われる。

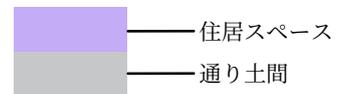

改修案④ 2階改修案

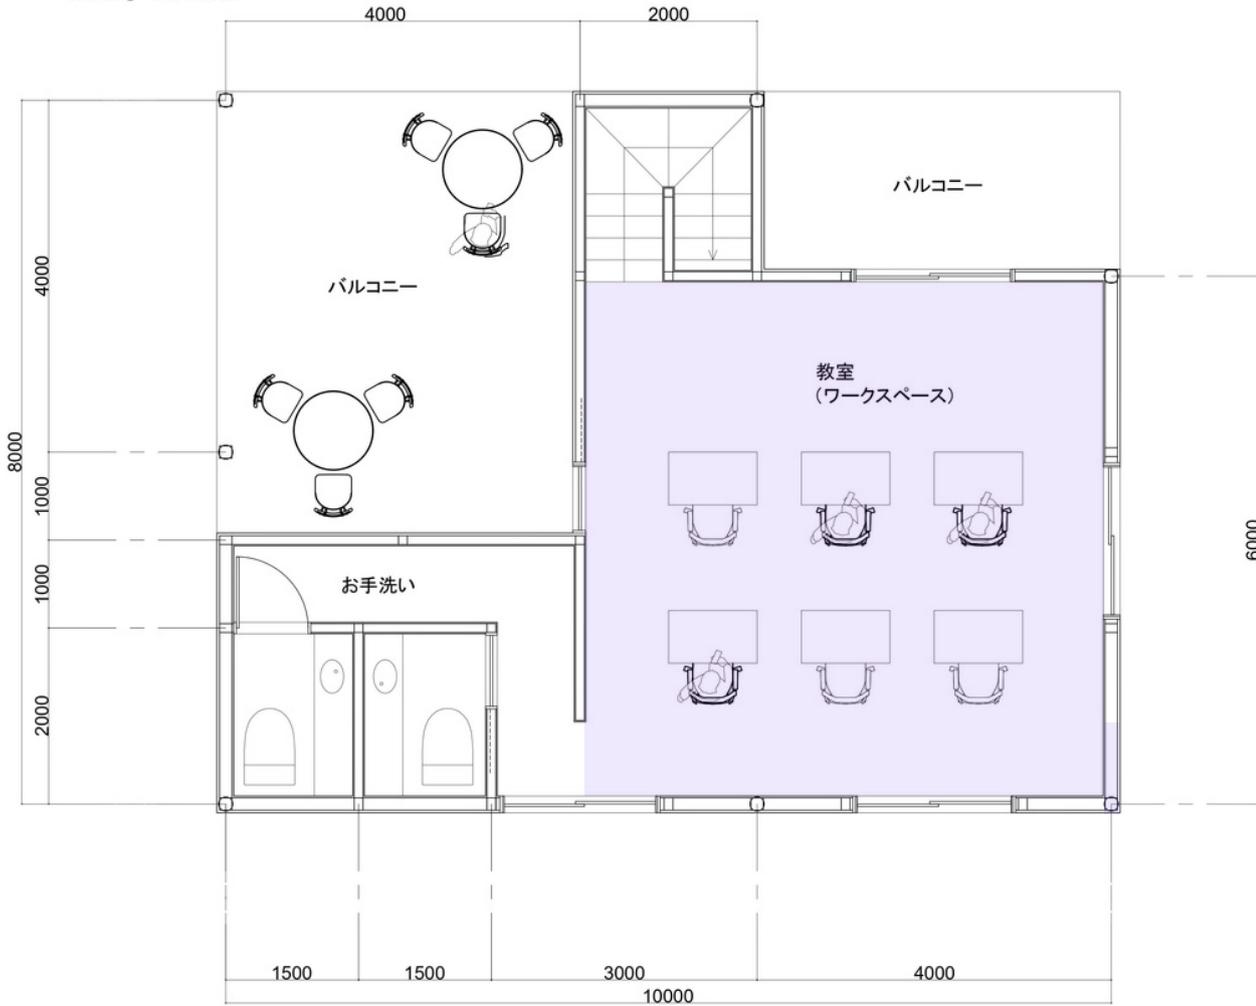


2階平面図 1:50

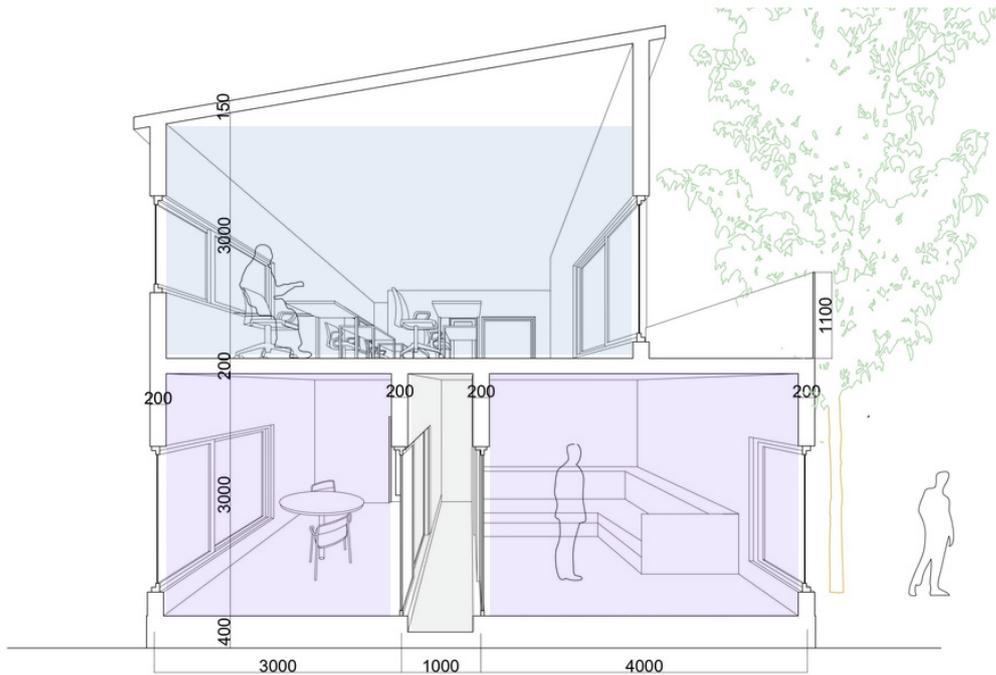


改修案④ 投影断面図
1:50


- ワークスペース
- 住居スペース

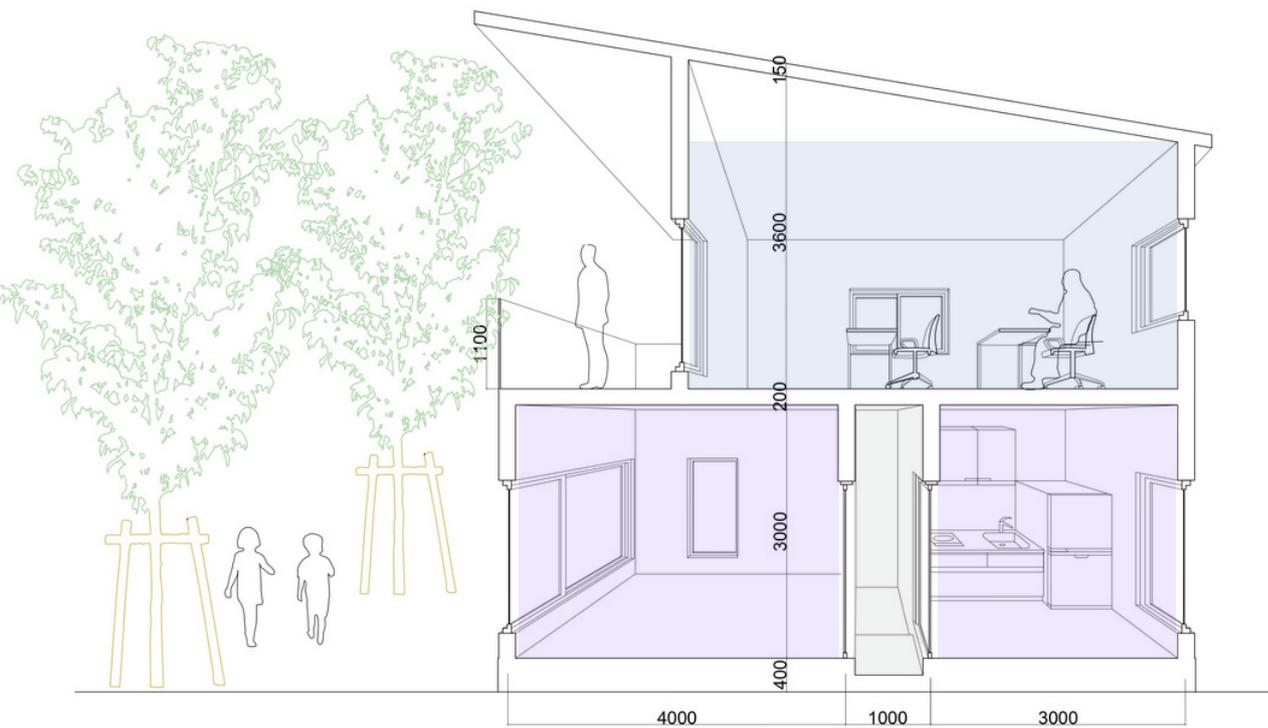


改修案④ 投影断面図②
1:50

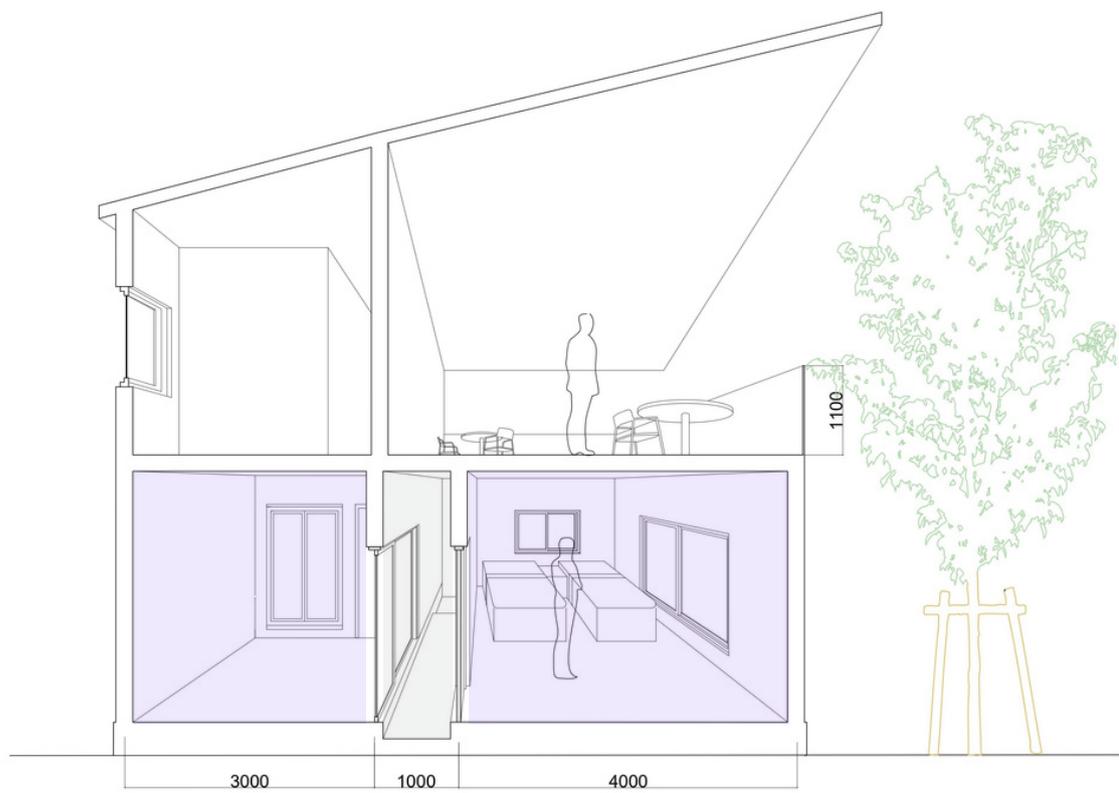

改修案④ 投影断面図③
1:50

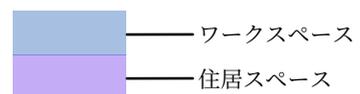

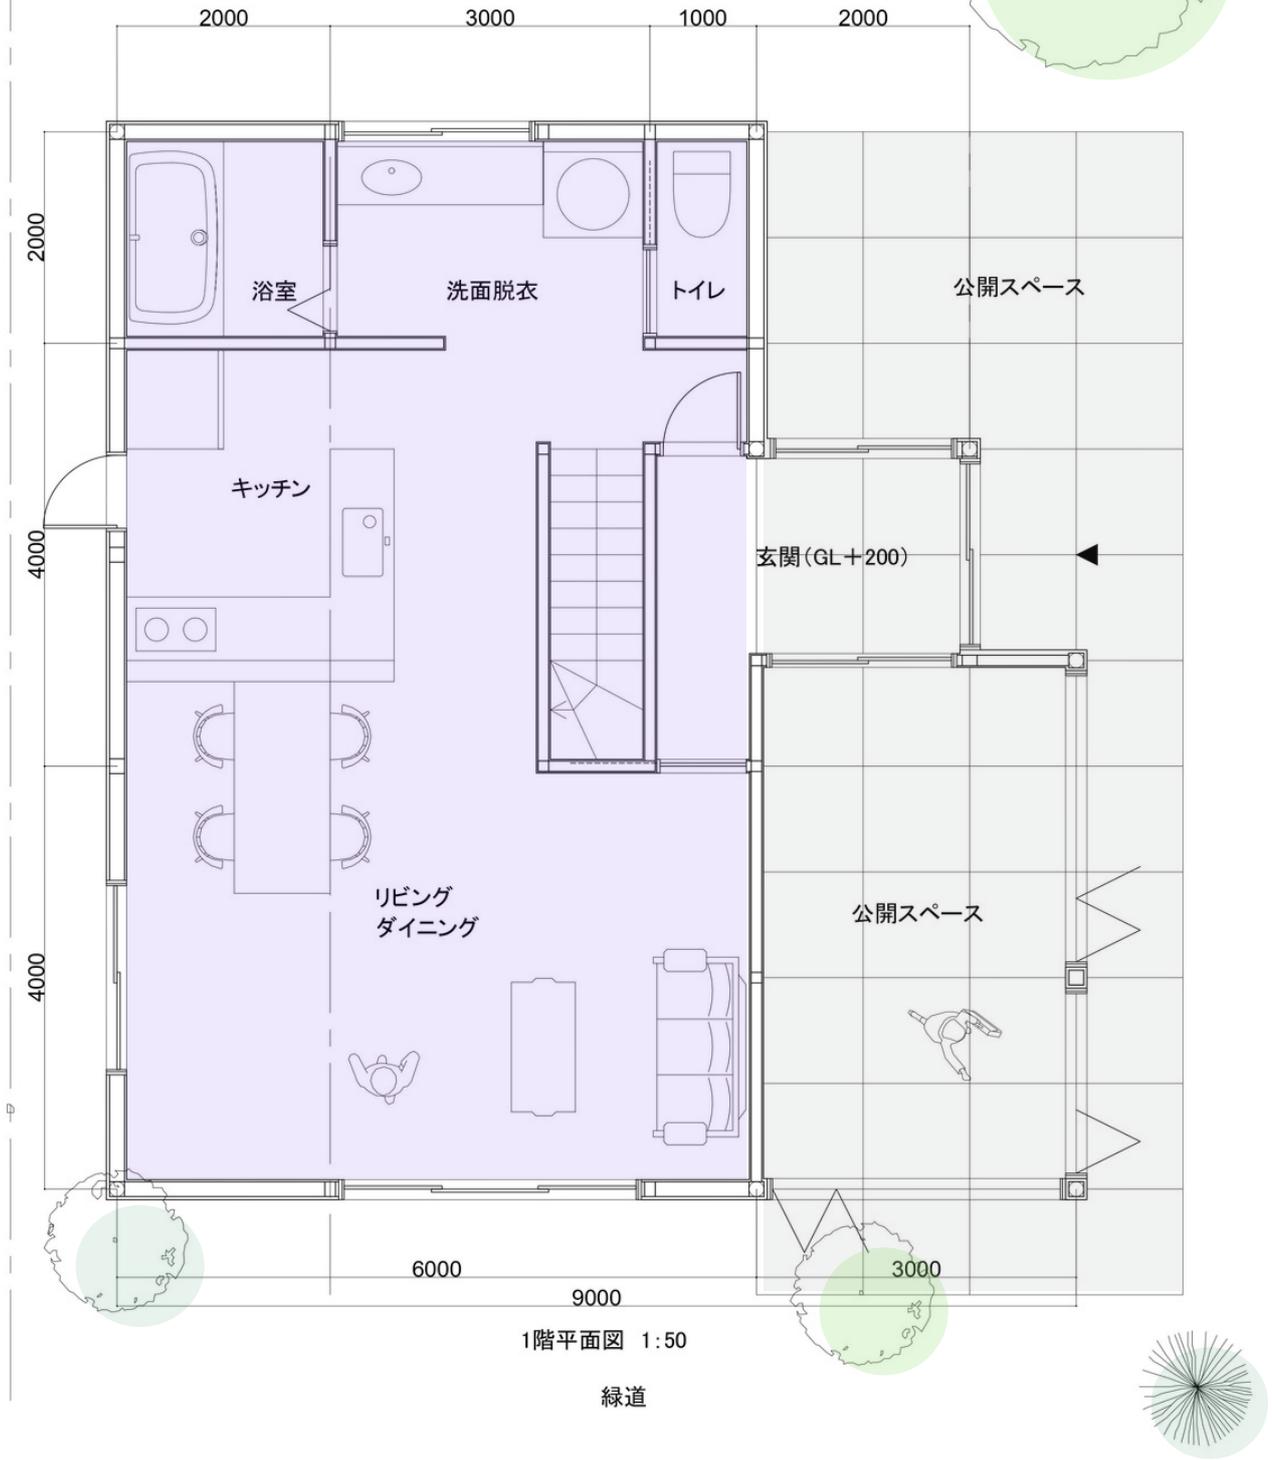


・土間を公開スペースとして主に使用する場合の改修案

基本的な間取りの変更はせず、使用しなくなった和室と車庫を土間にし、公開スペースとして提供。


玄関と一体させることで、内外を曖昧にし豊かな交流を持たせることができる。



改修案⑤ 2階改修案

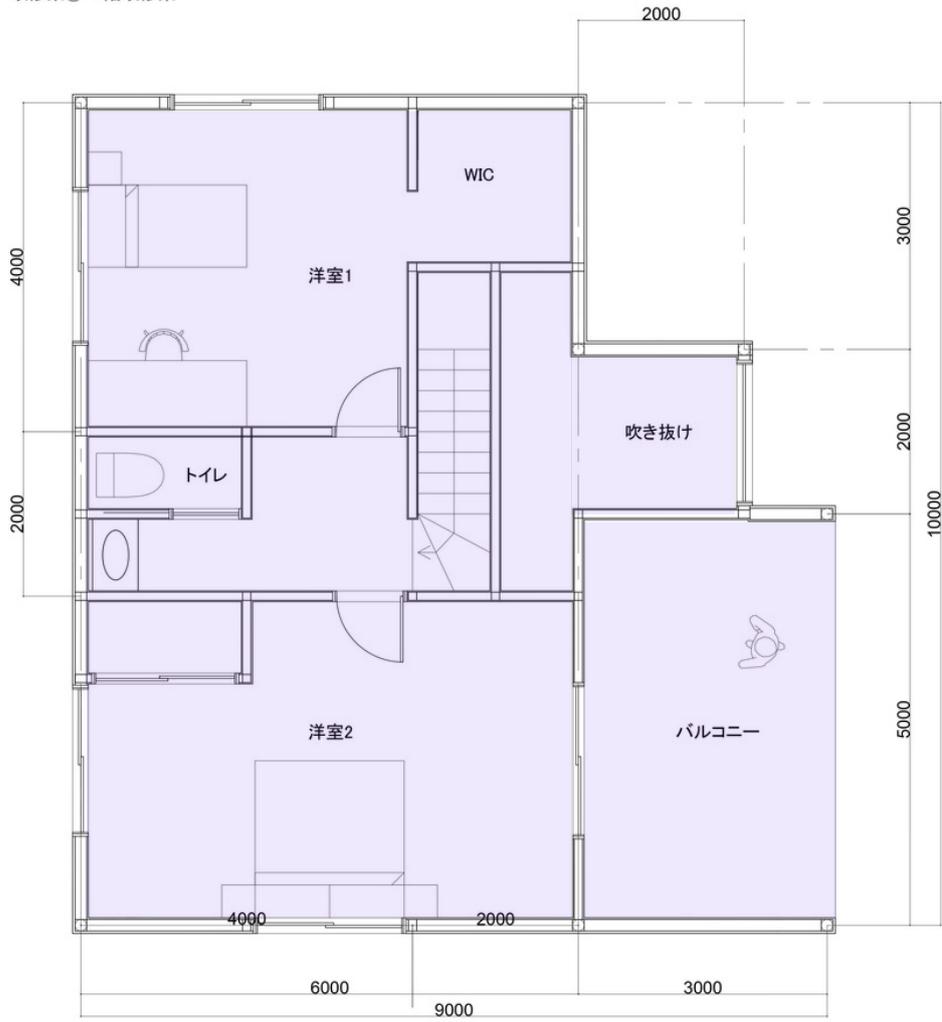

2階平面図 1:50

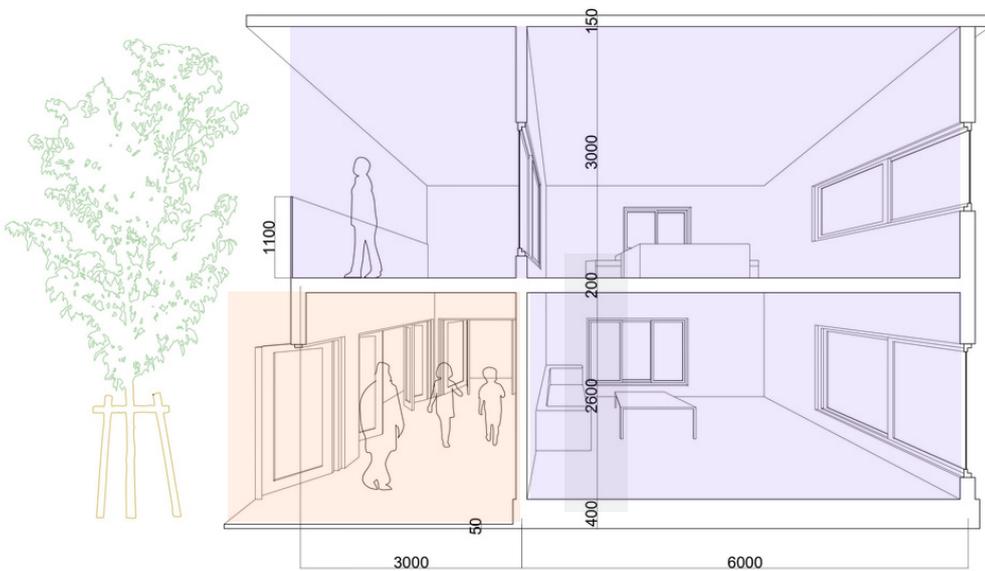

改修案⑤ 投影断面図
1:50

- 公開スペース
- 住居スペース